





## СИТУАЦИОННЫЙ ПЛАН М 1:1000

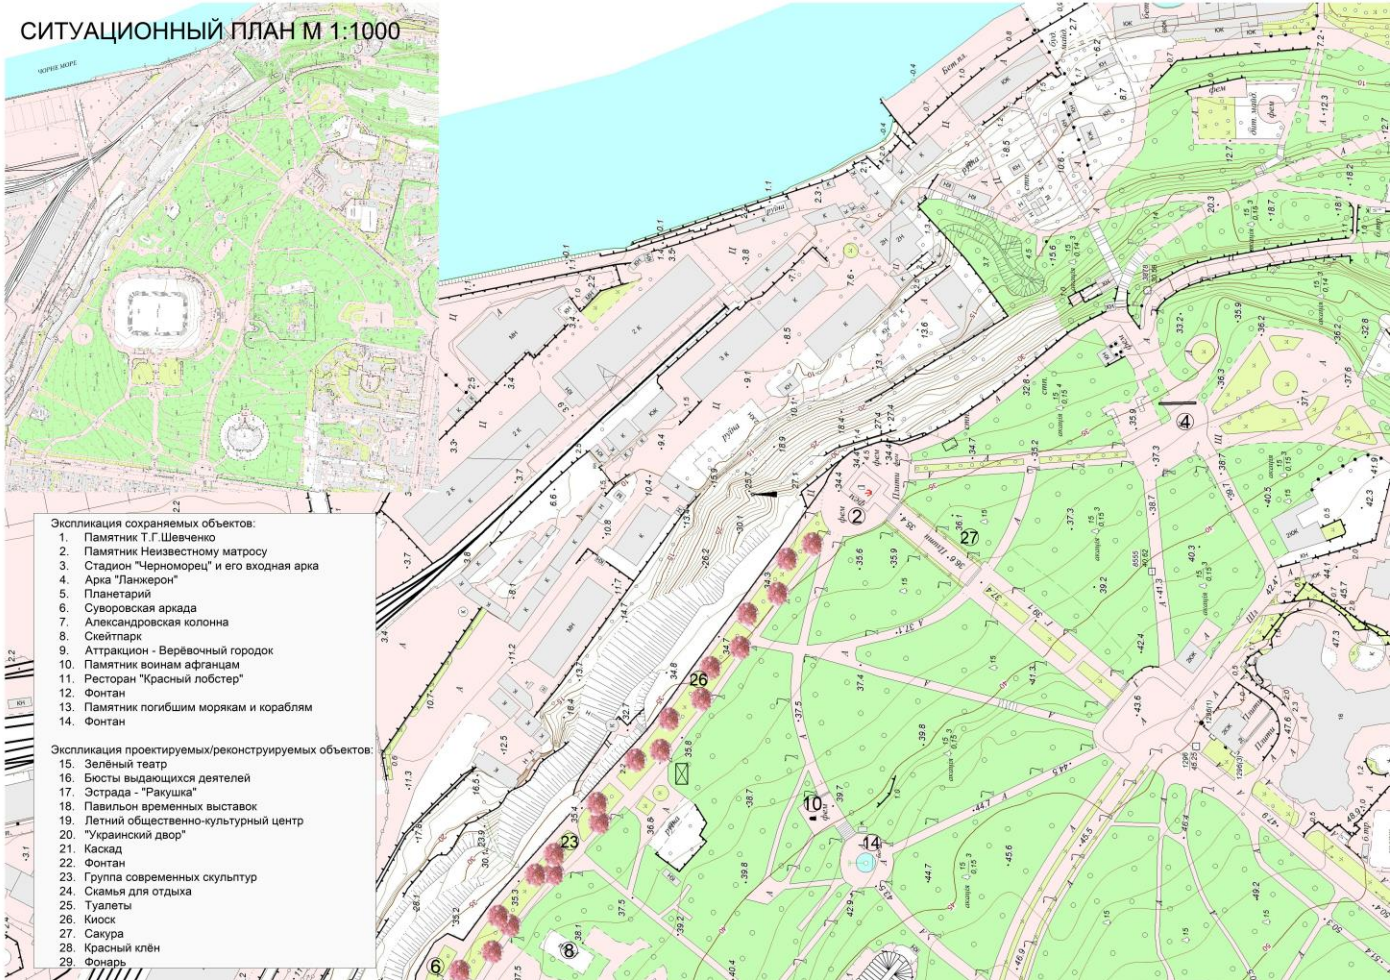

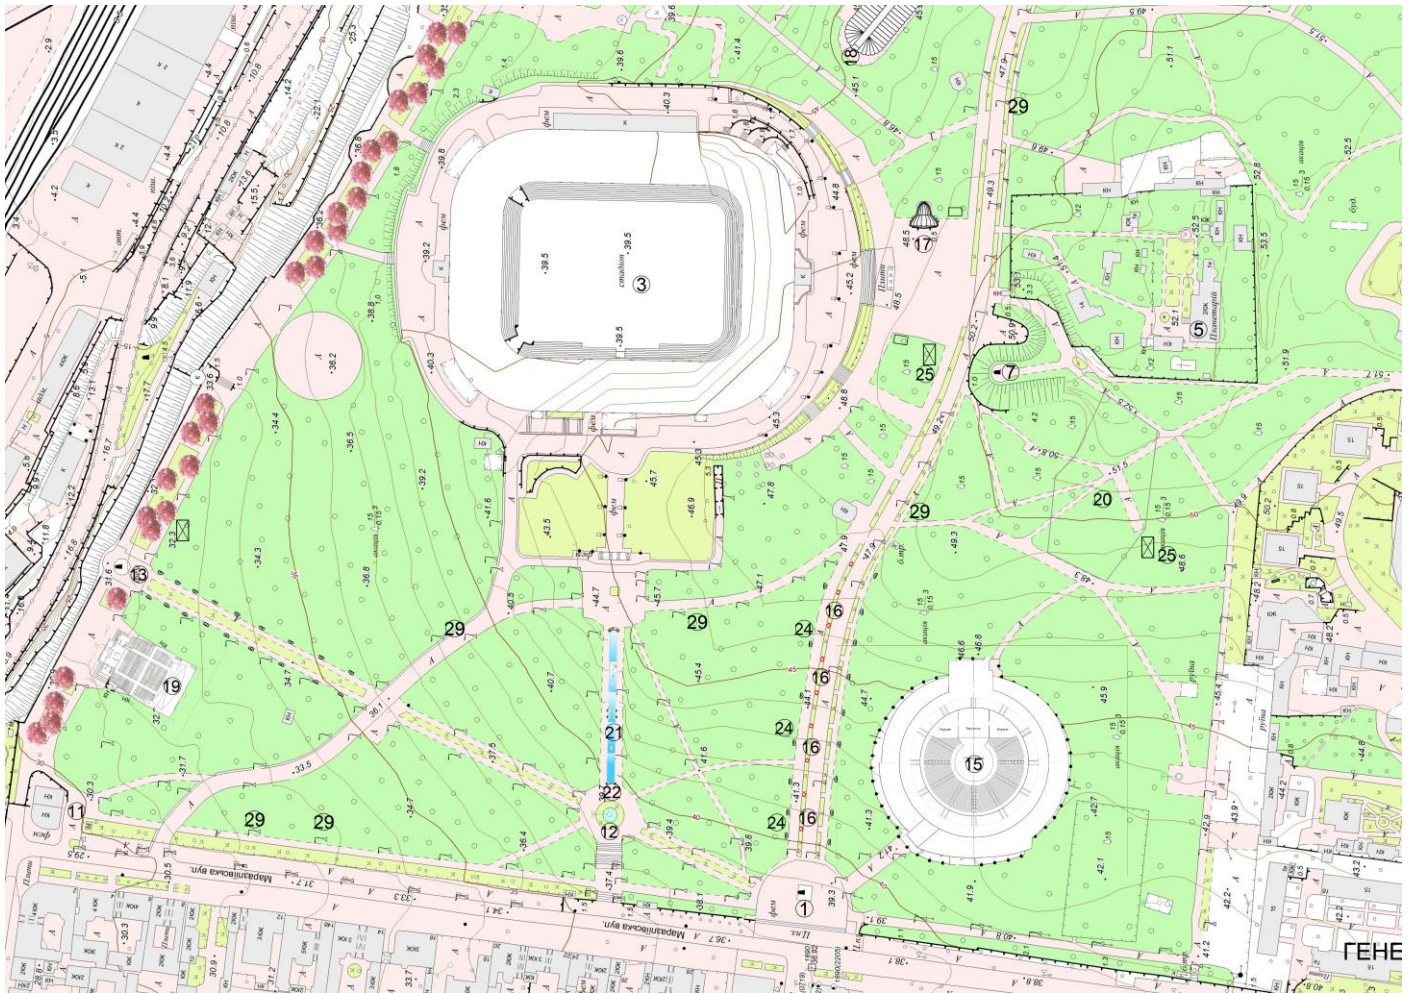




Памятник - Аллея Славы

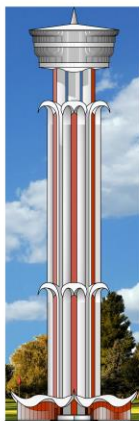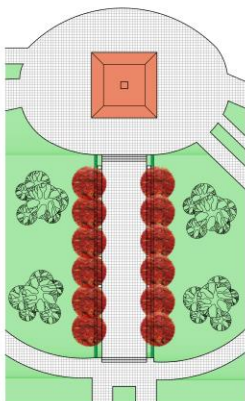


Смотровая башня

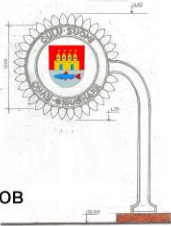

Знаки городов  
М 1:20




Главный фасад

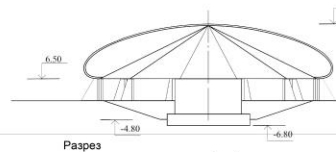

Разрез

Зелёный театр  
М 1:500

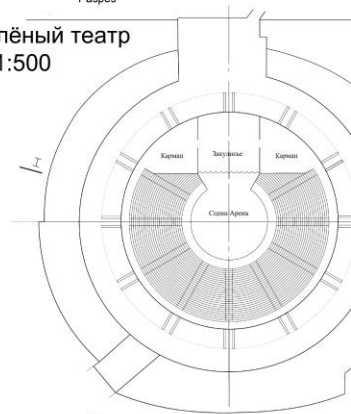


План

Авторская скульптура





Место установки авторской скульптуры



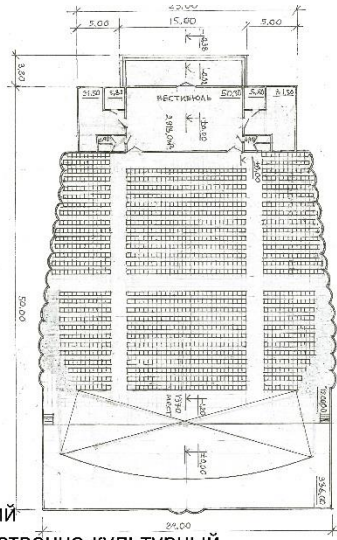


Летний  
общественно-культурный  
центр М 1:200

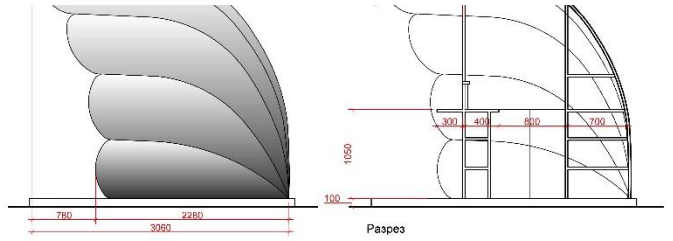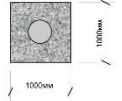

Боковой фасад

Разрез

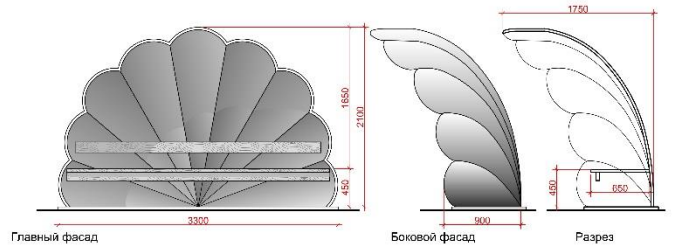


Главный фасад


Боковой фасад

Разрез


Скамейка для отдыха  
М 1:20

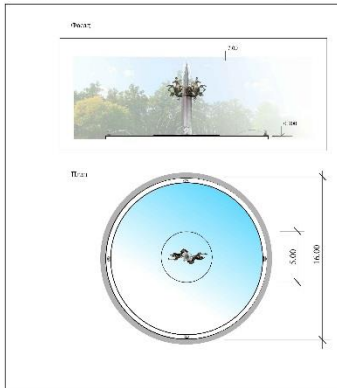

Каскад

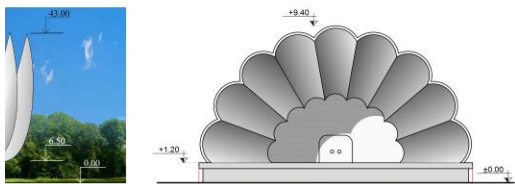


Главный фасад

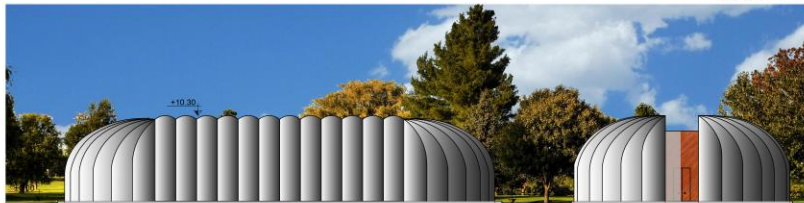


Боковой фасад

Главный фасад

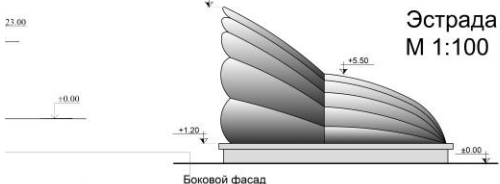

Боковой фасад


Эстрада  
М 1:100

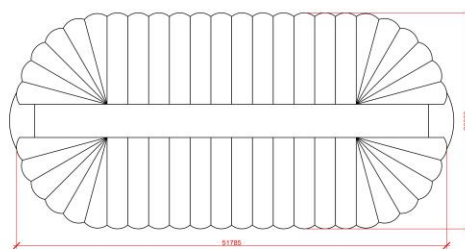


Общий вид

Павильон  
М 1:200

Разрез




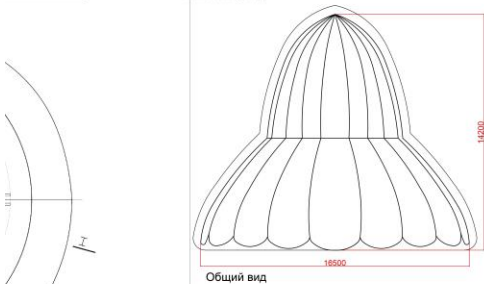


Общий вид

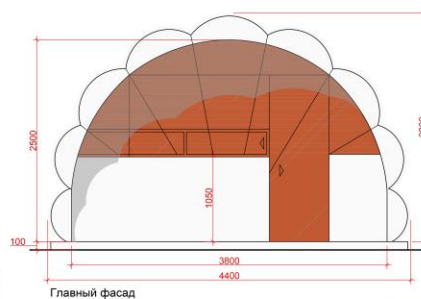

Главный фасад

Киоск  
М 1:20

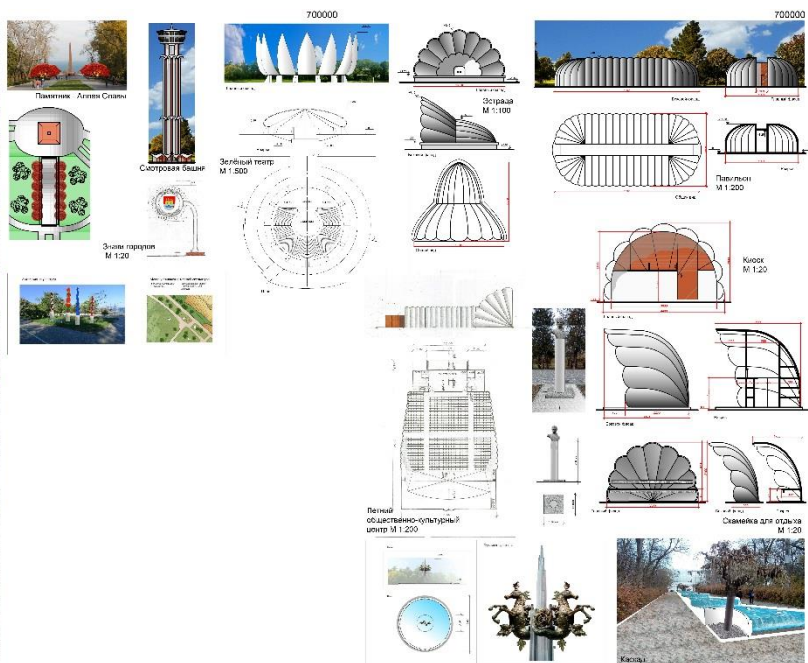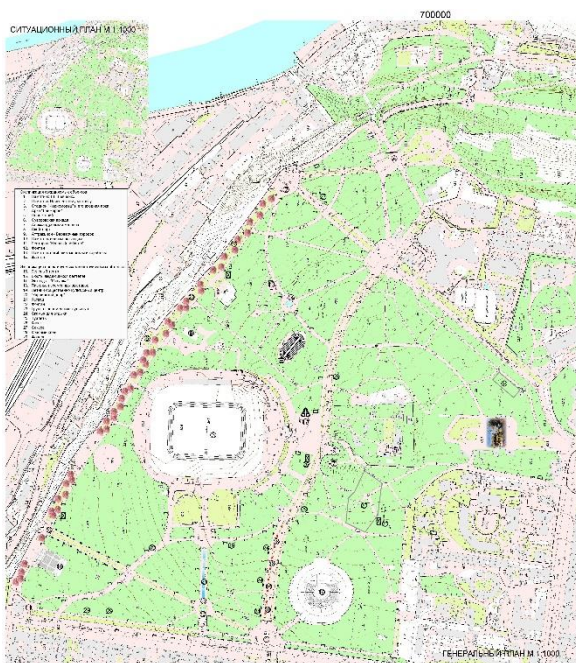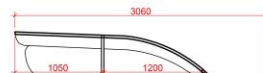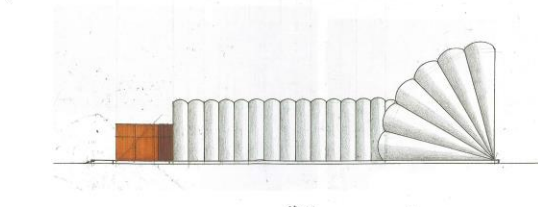

## Пояснительная записка к конкурсному проекту благоустройства парка ЦПКО им. Шевченко Т.Г. в г.Одессе.

Основной принцип в разработке проекта – не сносить ни одного дерева. В парке есть места, где деревья, в силу возраста, отмирают. Местами их надо заменить на новые, аналогичные или посадить современные экзотические формы и породы деревьев. В частности, на Аллее Славы, у памятника Неизвестному матросу вместо ранее существовавших 30 белолистных тополей (яворов) сохранилось только 11 штук. Предлагается за кустарником, за памятными плитами высадить красные клёны, которые являются прекрасными мемориальными породами, символизирующими память о погибших одесситах в самой кровавой войн.

Парк должен жить не только зелёными насаждениями, но и объектами могущими конкурировать с телевидение.

Авторы предлагают сохранить объекты, которые имеют успех у посетителей – стадион «Черноморец», аттракционы, новый скейтпарк, арку Ланжерона, Суворовскую аркаду.

Из новых объектов предлагается восстановить летний театр, при этом сделать его всепогодным. В солнечную погоду он открыт и имеет название «Лотос», в дождь, с помощью спецмеханизмов, он закрывается, но с просмотром со стороны зрителей зелёных насаждений и проветриванием.

Предлагается на центральной аллее от памятника Т.Г.Шевченко доobelиска памятника Неизвестному матросу установить бюсты деятелей искусства, науки, театра, одесситов мирового значения, которых вполне достаточно для работы топонимической комиссии.

Вдоль аллеи с видом на море у обрыва предлагается установить символические знаки городов побратимов Одессы. На этой же аллее, где зелёные насаждения значительно разряжены, предлагается высадить японские сакуры, которые сегодня являются символами красоты в мире зелёных насаждений.

Как объект города с большими международными связями, парк включает в себя на предложение авторов тему побратимских связей. Таких городов в мире 25 шт. Среди будущих прекрасных сакур на приморской аллее предлагается установить 13 стелл, на которых с каждой стороны изображен герб города побратима, в том числе и Одессы.

Полузаброшенный летний кинотеатр предлагается реконструировать под общественно-культурный центр под открытым небом.

Все архитектурные сооружения имеют образ морских животных панцирного типа. Выполняются они из полиэфирного композита с армированием стекловолокном или нержавеющей стальной сеткой.

По этому же принципу выполняется конструкция эстрады – «ракушки», торгового киоска, скамьи для отдыха.

На месте бывшей танцплощадки предлагается из тех же конструкций выставочный павильон для временных выставок любой тематики.

В зелёных зонах свободных от деревьев предлагается установить декоративную скульптуру.

На главной аллее подхода к стадиону «Черноморец» предлагается устроить каскад водопадов, где в комплексе с сохраняемым фонтаном будет установлена декоративная скульптура, а на самом каскаде композиция из различных струйных мотивов.

Сохраняется стадион «Черноморец» и его входная арка, арка Ланжерона, Планетарий, аттракционы, памятник Неизвестному матросу, Суворовская аркада, Александрийская колонна, памятник морякам и погибшим кораблям, новопостроенный скейтпарк, памятник воинам-афганцам, ресторан «Красный лобстер». Проектом учтены смотровая башня на примыкающей территории, по результатам конкурса, ресторан на месте бывшего туалета. Все дороги и пешеходные пути выполняются из гранитной шашки и декоративной плитки.

В соответствии с требованиями условий конкурса выполнены схемы водо и электроснабжения. Ориентировочная стоимость работ в целом по парку составляет 450 млн.грн. В каждом отдельном случае, по мере освоения, будут локальные сметы на отдельные виды работ и объектов.